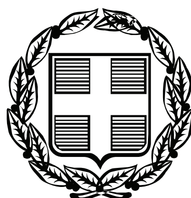


ΕΦΗΜΕΡΙΣ ΤΗΣ ΚΥΒΕΡΝΗΣΕΩΣ

ΤΗΣ ΕΛΛΗΝΙΚΗΣ ΔΗΜΟΚΡΑΤΙΑΣ

ΤΕΥΧΟΣ ΑΝΑΓΚΑΣΤΙΚΩΝ ΑΠΑΛΛΟΤΡΙΩΣΕΩΝ ΚΑΙ ΠΟΛΕΟΔΟΜΙΚΩΝ ΘΕΜΑΤΩΝ **Αρ. Φύλλου 246**

25 Ιουνίου 2010

ΠΕΡΙΕΧΟΜΕΝΑ

ΑΠΟΦΑΣΕΙΣ

Κίνηση Διαδικασίας σύνταξης Γενικού Πολεοδομικού Σχεδίου (Γ.Π.Σ.) Δήμου Ανακτορίου του Ν. Αιτωλοακαρνανίας.......... 1
Αναγνώριση οδού που συνδέει τον οικισμό Λουτρά με τον οικισμό Σκάλα Λουτρών ως κύριας Δημοτικής. 2
Αναγνώριση αγροτικής οδού ως προϋπάρχουσας του 1923 στην περιοχή «Τσόνια - Σαρλίκι» Κλειούς του Δήμου Μανταμάδου. 3
Αναγνώριση αγροτικής οδού ως προϋπάρχουσας του 1923 στην περιοχή «Αμπέλια» του Δήμου Πέτρας.. 4

ΑΠΟΦΑΣΕΙΣ

Αριθμ. 3631/56775 (1)

Κίνηση Διαδικασίας σύνταξης Γενικού Πολεοδομικού Σχεδίου (Γ.Π.Σ.) Δήμου Ανακτορίου του Ν. Αιτωλοακαρνανίας

Ο ΓΕΝΙΚΟΣ ΓΡΑΜΜΑΤΕΑΣ
ΠΕΡΙΦΕΡΕΙΑΣ ΔΥΤΙΚΗΣ ΕΛΛΑΔΟΣ

Έχοντας υπόψη:

1. Τις διατάξεις του άρθρου 3, παρ. 1 του ν. 1337/1983 «Επέκταση πολεοδομικών σχεδίων, οικιστική ανάπτυξη και σχετικές ρυθμίσεις (ΦΕΚ 33/τ.Α΄/14.03.1983)».

2. Τις διατάξεις των άρθρων 4 και 5 του Ν. 2508/1997 για τη «Βιώσιμη Οικιστική Ανάπτυξη κ.α. διατάξεις» (Φ.Ε.Κ. 124 τ.Α΄) όπως ισχύει.

3. Τις διατάξεις των άρθρων 39 έως 41 του «Κώδικα Βασικής Πολεοδομικής Νομοθεσίας» (Φ.Ε.Κ. 580/τ.Δ΄/1999).

4. Τις διατάξεις του Ν. 2503/1997 περί «Διοίκησης, οργάνωσης, στελέχωσης της Περιφέρειας κ.α.» (Φ.Ε.Κ. 107 τ.Α΄).

5. Τις διατάξεις του άρθρου 29 του Ν. 2831/2000 (Φ.Ε.Κ. 140 τ.Α΄) περί «Τροποποίησης των διατάξεων του Ν. 1577/1985 κ.α.» όπως τροποποιήθηκε με την § 1 του άρθρου 10 του Ν. 3044/2002 περί «Μεταφοράς Σ.Δ. και Ρυθμίσεις άλλων θεμάτων αρμοδιότητας Υ.ΠΕ.ΧΩ.Δ.Ε. κ.α.» (Φ.Ε.Κ. 197 τ.Α΄) όπως ισχύει.

6. Τις διατάξεις του άρθρου 90 της «Κωδικοποίησης για την Κυβέρνηση και τα Κυβερνητικά Όργανα», όπως κυρώθηκε με το άρθρο 1 του Π.Δ. 63/2005.

7. Τις με αρ. 111/2006 - για τον ορισμό μελών Επιτροπής για το Διαγωνισμό για την ανάθεση της μελέτης Γ.Π.Σ. του Δήμου Ανακτορίου, 88/2006 - για την έγκριση των τευχών δημοπράτησης της μελέτης και 147/2007 - για την έγκριση των πρακτικών του διαγωνισμού για την ανάθεση της μελέτης, αποφάσεις του Δημοτικού Συμβουλίου Ανακτορίου και τον συνοδεύοντα χάρτη σε κλίμακα 1:100.000, όπου απεικονίζονται τα Διοικητικά όρια του Δήμου Ανακτορίου.

8. Τη με αρ. 1665/11.08.2006 απόφαση ΠΕΠ για οριστική ένταξη της Πράξης στο Πρόγραμμα «ΘΗΣΕΑΣ» - με Κ.Α. έργου 19337 όπως τροποποιήθηκε και ισχύει σύμφωνα με το υπ' αριθ. 2772/13.05.2010 έγγραφο Δήμου Ανακτορίου.

9. Το με αρ. 1687/26.03.2010 έγγραφο Δήμου Ανακτορίου με το οποίο αιτήθηκε η Κίνηση Διαδικασίας Σύνταξης Μελέτης «Αναθεώρηση ΓΠΣ Δήμου Ανακτορίου» (Α.Π. 2505/36683/29-03-2010).

10. Το με αρ. οικ. 2505/15.04.2010 έγγραφο ΠΔΕ/ΔΙΠΕΧΩ με το οποίο ζητήθηκαν συμπληρωματικά στοιχεία για την Κίνηση Διαδικασίας Σύνταξης Μελέτης «Αναθεώρηση ΓΠΣ Δήμου Ανακτορίου».

11. Το με αρ. 2772/13.05.2010 έγγραφο του Δήμου Ανακτορίου, με το οποίο κατατέθηκαν τα στοιχεία συμπληρωματικά στοιχεία για την Κίνηση Διαδικασίας Σύνταξης Μελέτης «Αναθεώρηση ΓΠΣ Δήμου Ανακτορίου» και συμπληρώθηκε ο φάκελος (Α.Π. 3631/56775/14-05-2010).

12. Το γεγονός ότι από τις κανονιστικές διατάξεις αυτής της απόφασης δεν προκαλείται δαπάνη σε βάρος του κρατικού προϋπολογισμού ή του προϋπολογισμού του οικείου ΟΤΑ κατά τις διατάξεις του άρθρου 90 της «Κωδικοποίησης για την Κυβέρνηση και τα Κυβερνητικά Όργανα», όπως κυρώθηκε με το άρθρο 1 του Π.Δ. 63/2005, αποφασίζουμε:


Την κίνηση της διαδικασίας μελέτης Γενικού Πολεοδομικού Σχεδίου Γ.Π.Σ. του Δήμου Ανακτορίου, Ν. Αιτωλοακαρνανίας στην περιοχή εντός των διοικητικών ορίων του Δήμου, όπως αυτά απεικονίζονται στον χάρτη με κόκκινη γραμμή, σε κλίμακα 1:100.000, που αποτελεί αναπόσπαστο στοιχείο της απόφασης αυτής.

Η ισχύς της παρούσας απόφασης αρχίζει από τη δημοσίευσή της στην Εφημερίδα της Κυβερνήσεως.

Η απόφαση αυτή, με το συνημμένο χάρτη να δημοσιευθεί στην Εφημερίδα της Κυβερνήσεως.

Πάτρα, 11 Ιουνίου 2010

Ο Γενικός Γραμματέας Περιφέρειας
ΑΝΑΣΤΑΣΙΟΣ ΑΠΟΣΤΟΛΟΠΟΥΛΟΣ

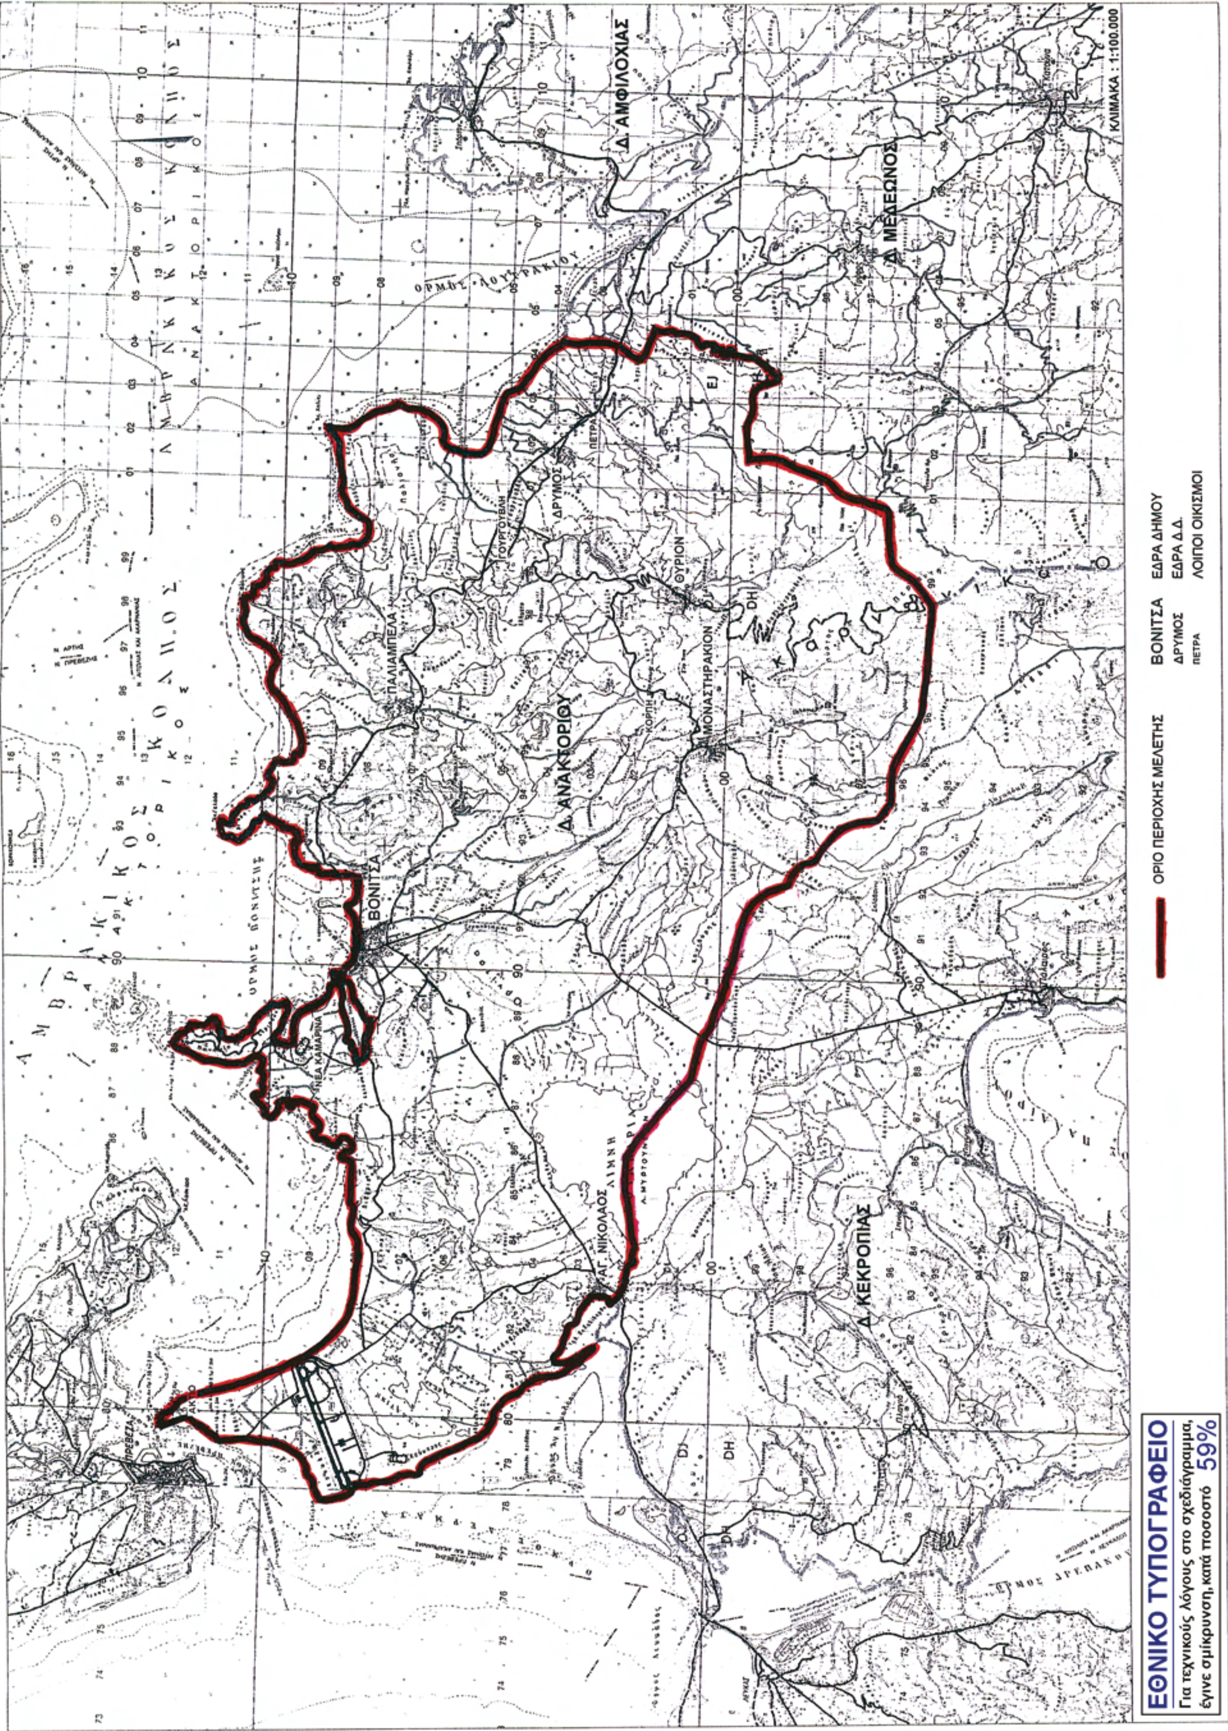

ΕΘΝΙΚΟ ΤΥΠΟΓΡΑΦΕΙΟ
Για τεχνικούς λόγους στο σχεδιάγραμμα, έγινε σμίκρυνση, κατά ποσοστό 59%

Αριθμ. 9650/08 (2)

Αναγνώριση οδού που συνδέει τον οικισμό Λουτρά με τον οικισμό Σκάλα Λουτρών ως κύριας Δημοτικής.

Η ΑΝΤΙΝΟΜΑΡΧΗΣ ΛΕΣΒΟΥ

Έχοντας υπόψη:

1.- Τις διατάξεις του Ν. 2218/94, του Ν. 2240/94 και του Π.Δ 30/96 όπως ισχύει σήμερα τροποποιημένο.

2.- Τον Οργανισμό Λειτουργίας των Υπηρεσιών της Ν.Α. Λέσβου, όπως ισχύει σήμερα τροποποιημένος (ΦΕΚ 229/Β/9-2-2004, ΦΕΚ 1918/Β/30-12-2005 και ΦΕΚ 222/Β/14-02-2006).

3.- Το άρθρο 14 του Ν. 2273/27-12-94 ΦΕΚ 223 Α.

4.- Τις διατάξεις του Π.Δ. 24/31-5-85 άρθρο 1 παρ. 2 εδάφιο β.

5.- Την από 26-07-2007 αίτηση του Ραλλή Αναστασίου.

6.- Την από 2-11-2007 εισήγηση του Τμ. Πολεοδ. Σχεδίων και Κανόνων.

7.- Την 35/2007 Απόφαση του Τ.Σ. Λουτρών με την οποία χαρακτηρίζει το τσιμεντόδρομο που συνδέεει την Σκάλα Λουτρών με τα Λουτρά μέσω εκκλησίας Αγ. Νικολάου ως Δημοτική.

8.- Την από 9-9-2008 αίτηση του Ραλλή Αναστασίου με την οποία υπέβαλε Απόσπασμα χάρτη - βεβαίωση συνοδευόμενη με την αρ. 35/07 Απόφαση του Τ.Σ. Λουτρών και την 446/2007 Απόφαση του Δημοτικού Συμβουλίου Μυτιλήνης.

9.- Την αριθμ. Πρωτ. 1519/531/28-1-2009 Απόφαση του Νομάρχη Λέσβου, που δημοσιεύθηκε στο ΦΕΚ 193/Β/5-2-2009 και με την οποία μεταβιβάζονται αρμοδιότητες του Νομάρχη Λέσβου στους Αντινομάρχες.

10.- Την θετική γνωμοδότηση του Συμβουλίου Χ.Ο.Π. του Νομού όπως αυτή εκφράζεται με το Πρακτικό 2/21-05-2010 θέμα 8^{0}, αποφασίζουμε:

Αναγνωρίζουμε οδό που συνδέει τον οικισμό Λουτρών με τον οικισμό Σκάλα Λουτρών, ως κύρια Δημοτική οδό όπως φαίνεται στο συνημμένο απόσπασμα χάρτη 1:5000 και σημειώνεται με κίτρινο μελάνι και με στοιχεία Α-Β-Γ.


Η απόφαση αυτή δεν επιβαρύνει τον κρατικό προϋπολογισμό, ούτε τον Δήμο Μυτιλήνης και ισχύει από την δημοσίευση στην Εφημερίδα της Κυβερνήσεως.

Η απόφαση αυτή να δημοσιευθεί στην Εφημερίδα της Κυβερνήσεως.

Μυτιλήνη, 1 Ιουνίου 2010

Η Αντινομάρχης

ΜΑΡΙΑ ΤΣΟΥΒΕΛΕΚΑΚΗ ΤΣΙΦΤΣΗ

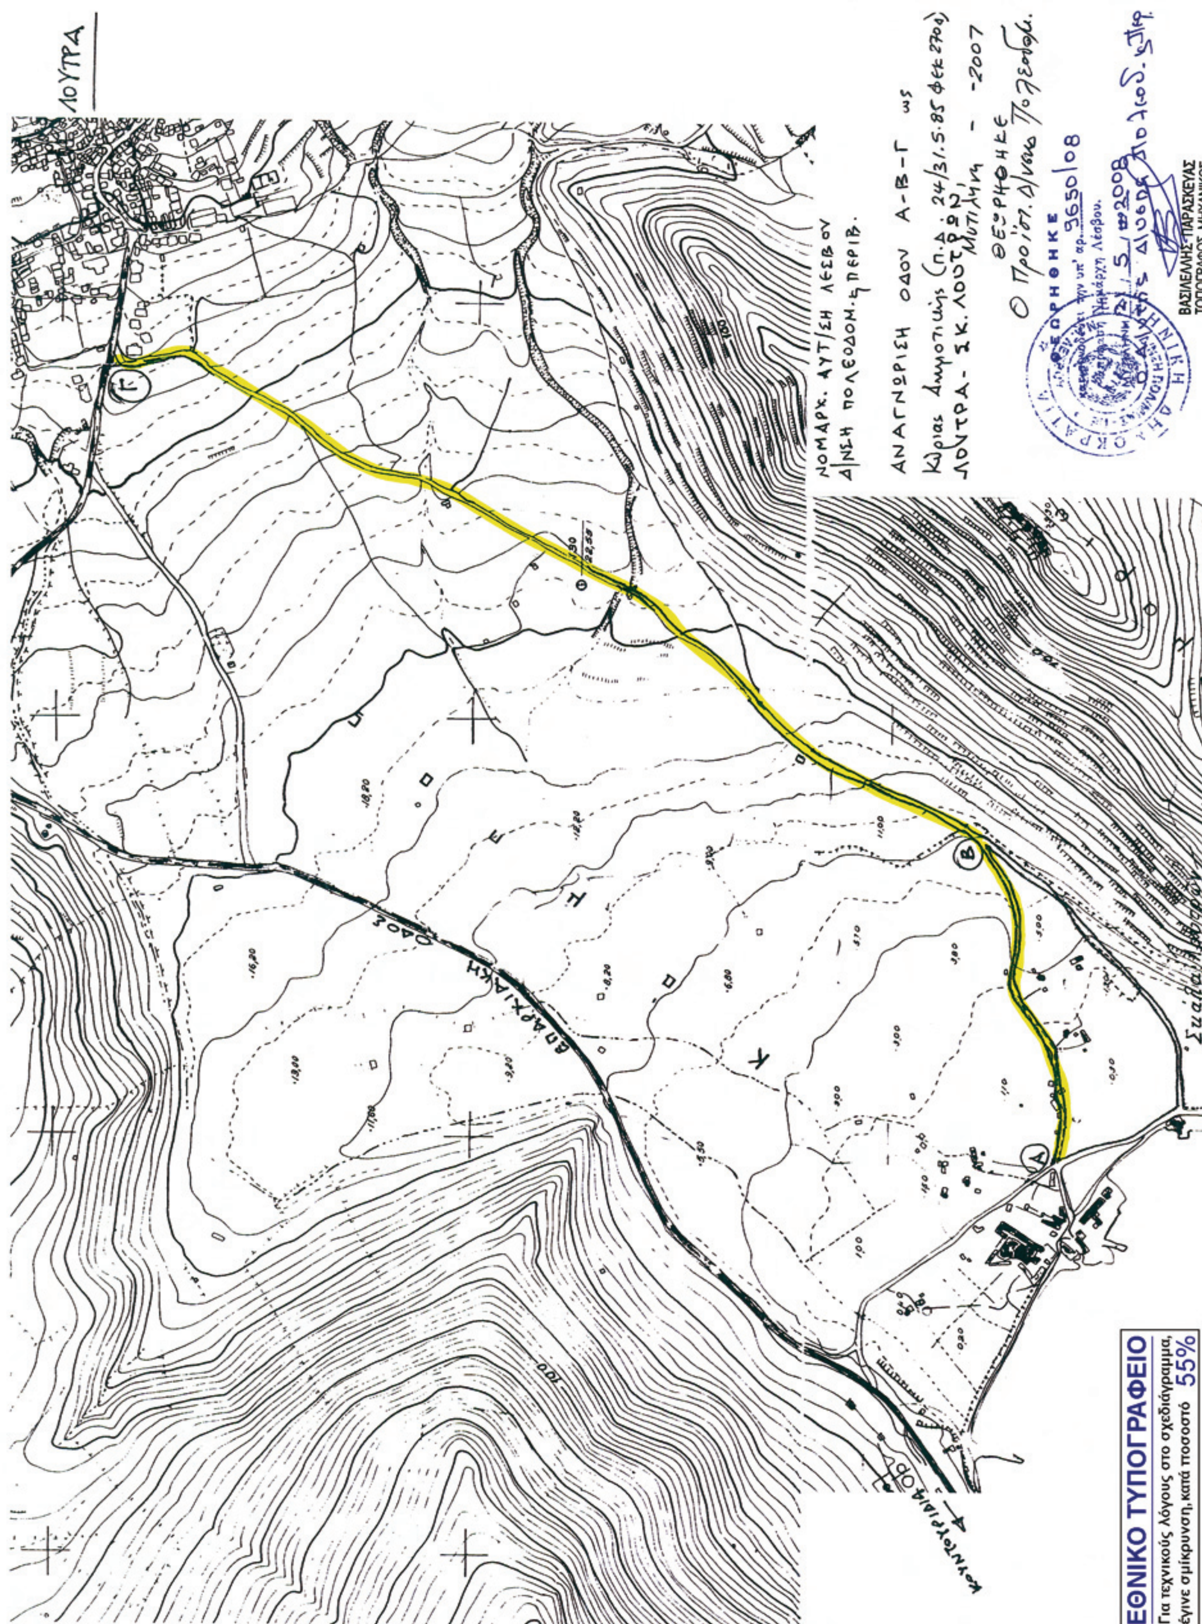
ΛΟΥΤΡΑ
ΝΟΜΑΡΧ. ΑΥΤ/ΣΗ ΛΕΣΒΟΥ
Δ/ΝΣΗ ΠΟΛΕΟΔΟΜ. & ΠΕΡΙΒ.
ΑΝΑΓΝΩΡΙΣΗ ΟΔΟΥ Α-Β-Γ ως
Κύριας Δημοτικής (π.δ. 24/31.5.85 ΦΕΚ 270Δ)
ΛΟΥΤΡΑ - ΣΚ. ΛΟΥΤΡΩΝ
Μυτιλήνη - -2007
ΘΕΩΡΗΘΗΚΕ
Ο Προϊστ. Δ/νσης Πολεοδομ.
ΘΕΩΡΗΘΗΚΕ
3650/08
5/2008
ΒΑΣΙΛΕΛΛΗΣ ΠΑΡΑΣΚΕΥΑΣ
ΤΟΠΟΓΡΑΦΟΣ ΜΗΧΑΝΙΚΟΣ
ΕΠΑΡΧΙΑΚΗ ΟΔΟΣ
Σκάλα Λουτρών
ΕΘΝΙΚΟ ΤΥΠΟΓΡΑΦΕΙΟ
Για τεχνικούς λόγους στο σχεδιάγραμμα,
έγινε σμίκρυνση, κατά ποσοστό 55%

Αριθμ.217 (3)

Αναγνώριση αγροτικής οδού ως προϋπάρχουσας του 1923 στην περιοχή «Τσόνια - Σαρλίκι» Κλειούς του Δήμου Μανταμάδου.

Η ΑΝΤΙΝΟΜΑΡΧΗΣ ΛΕΣΒΟΥ

Έχοντας υπόψη:

1.- Τις διατάξεις του Ν. 2218/94, του Ν. 2240/94 και του Π.Δ. 30/96 όπως ισχύει σήμερα τροποποιημένο.

2.- Τον Οργανισμό λειτουργίας των Υπηρεσιών της Ν.Α. Λέσβου, όπως ισχύει σήμερα τροποποιουμένος (ΦΕΚ 229/Β/9-2-2004, ΦΕΚ 1918/Β/30-12-2005 και ΦΕΚ 222/Β/14-2-2006).

3.- Τις διατάξεις του Ν. 3200/55 «περί διοικητικής αποκεντρώσεως όπως τροποποιήθηκαν και συμπληρώθηκαν μεταγενέστερα.

4.- Το άρθρο 14 του Ν. 2273/27-12-94 ΦΕΚ 223 Α.

5.- Τον Ν. 3212/03 άρθρο 10 και το Ν.Δ. 17-07-1923 άρθρο 20 παρ. 4.

6.- Την από 13-1-2010 αίτηση του Μαστρανεστάση Ευστρατίου.

7.- Την από 06-04-2010 εισήγηση του Τμ. Πολεοδ. Σχεδίων και Κανόνων.

8.- Την υπ' αριθμ. πρωτ. 1519/531/28-1-2009 Απόφαση του Νομάρχη Λέσβου, που δημοσιεύθηκε στο ΦΕΚ 193/Β/5-2-2009 και με την οποία μεταβιβάζονται αρμοδιότητες στους Αντινομάρχες.

9.- Την θετική γνωμοδότηση του Συμβουλίου Χ.Ο.Π. του Νομού όπως αυτή εκφράζεται με το Πρακτικό 2/21-05-2010 θέμα 4^{ο}, αποφασίζουμε:

Αναγνωρίζουμε την οδό που ενώνει τον οικισμό Τσόνια με την δημοτική οδό Κλειούς Τσόνια, ως κοινόχρηστη αγροτική οδό προϋπάρχουσα του 1923, όπως φαίνεται στο συνημμένο απόσπασμα χάρτη 1:5000 και σημειώνεται με κίτρινο μελάνι και με στοιχεία (Α-Β-Γ-Δ).

Η Απόφαση αυτή δεν επιβαρύνει τον κρατικό προϋπολογισμό, ούτε τον Δήμο Μανταμάδου και ισχύει από την υπογραφή της.

Η απόφαση αυτή να δημοσιευθεί στην Εφημερίδα της Κυβερνήσεως.

Μυτιλήνη, 3 Ιουνίου 2010

Η Αντινομάρχης

ΜΑΡΙΑ ΤΣΟΥΒΕΛΕΚΑΚΗ ΤΣΙΦΤΣΗ

Αναγνώριση Αγροτικής οδού ως προϋπάρχουσας του 1923 στην περιοχή "Τσόνια - Σαρλίκι" Κλειούς. Δήμου Μανταμάδου.

ΕΘΝΙΚΟ ΤΥΠΟΓΡΑΦΕΙΟ
Για τεχνικούς λόγους στο σχεδιάγραμμα, έγινε σμίκρυνση, κατά ποσοστό 55%

ΘΕΩΡΗΘΗΚΕ
και συνοδεύει την υπ' αρ. 207 απόφαση Νομάρχη Λέσβου.
ΜΥΤΙΛΗΝΗ 21 / 5 / 2010
Ο Δ/ντής Δ/νσης Πολεοδ. κ. Περιβ.

ΒΑΣΙΛΕΛΛΗΣ ΠΑΡΑΣΚΕΥΑΣ
ΤΟΠΟΓΡΑΦΟΣ ΜΗΧΑΝΙΚΟΣ

Συνεδρίαση ΣΧΟΠ 21.5.10

Αριθμ.3080 (4)

Αναγνώριση αγροτικής οδού ως προϋπάρχουσας του 1923 στην περιοχή «Αμπέλια» του Δήμου Πέτρας.

Η ΑΝΤΙΝΟΜΑΡΧΗΣ ΛΕΣΒΟΥ

Έχοντας υπόψη:

1.- Τις διατάξεις του Ν. 2218/94, του Ν. 2240/94 και του Π.Δ. 30/96 όπως ισχύει σήμερα τροποποιούμενο.

2.- Τον Οργανισμό λειτουργίας των Υπηρεσιών της Ν.Α. Λέσβου, όπως ισχύει σήμερα τροποποιούμενος (ΦΕΚ 229/Β/9-2-2004, ΦΕΚ 1918/Β/30-12-2005 και ΦΕΚ 222/Β/14-2-2006).

3.- Τις διατάξεις του Ν. 3200/55 «περί διοικητικής αποκεντρώσεως όπως τροποποιήθηκαν και συμπληρώθηκαν μεταγενέστερα.

4.- Το άρθρο 14 του Ν. 2273/27-12-94 ΦΕΚ 223 Α.

5.- Τον Ν. 3212/03 άρθρο 10, και το Ν.Δ. 17-07-1923 άρθρο 20 παρ. 4.

6.- Την από 22-04-2010 αίτηση του Νικολαΐδη Γεωργίου.

7.- Την από 17-05-2010 εισήγηση του Τμ. Πολεοδ. Σχεδίων και Κανόνων.

8.- Την υπ' αριθμ. πρωτ. 1519/531/28-1-2009 απόφαση του Νομάρχη Λέσβου, που δημοσιεύθηκε στο ΦΕΚ 193/Β/5-2-2009 και με την οποία μεταβιβάζονται αρμοδιότητες στους Αντινομάρχες.

9.- Την θετική γνωμοδότηση του Συμβουλίου Χ.Ο.Π. του Νομού όπως αυτή εκφράζεται με το Πρακτικό 2/21-05-2010 θέμα 10^0, αποφασίζουμε:

Αναγνωρίζουμε την οδό που αρχίζει από την Επαρχιακή οδό Πέτρας Σκουτάρου και καταλήγει στην παραλία «Αμπέλια «του Δήμου Πέτρας, ως κοινόχρηστη αγροτική οδό προϋπάρχουσα του 1923, όπως φαίνεται στο συνημμένο απόσπασμα χάρτη 1:10000 και σημειώνεται με κίτρινο μελάνι και με στοιχεία (Α- Β - Γ - Δ - Ε).


Η απόφαση αυτή δεν επιβαρύνει τον κρατικό προϋπολογισμό, ούτε τον Δήμο Πέτρας και ισχύει από την υπογραφή της.

Η απόφαση αυτή να δημοσιευθεί στην Εφημερίδα της Κυβερνήσεως.

Μυτιλήνη, 1 Ιουνίου 2010

Η Αντινομάρχης

ΜΑΡΙΑ ΤΣΟΥΒΕΛΕΚΑΚΗ ΤΣΙΦΤΣΗ

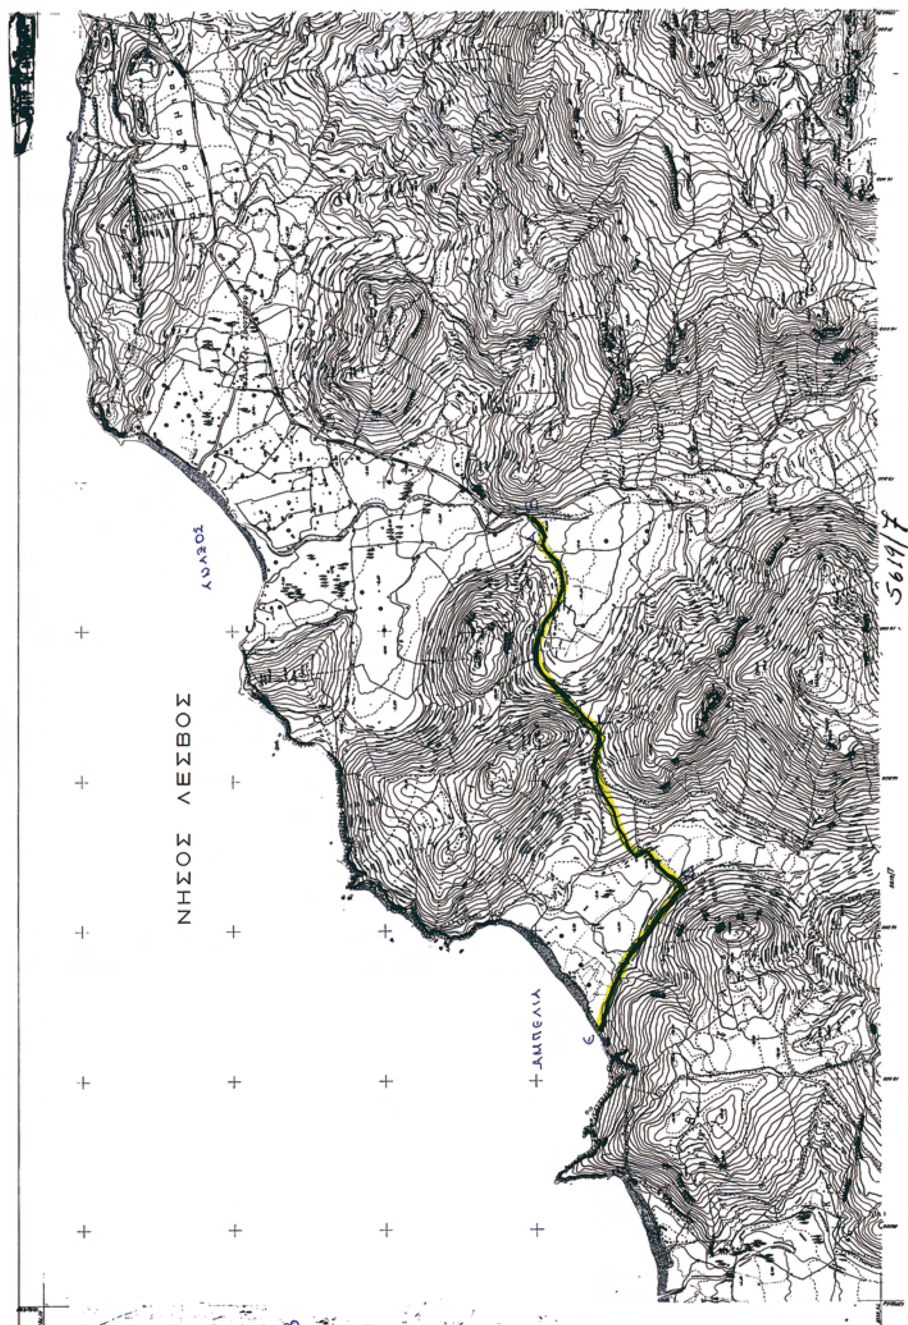


ΕΘΝΙΚΟ ΤΥΠΟΓΡΑΦΕΙΟ
Για τεχνικούς λόγους στο σχεδιάγραμμα, έγινε σμίκρυνση, κατά ποσοστό 40%

ΕΛΛΗΝΙΚΗ ΔΗΜΟΚΡΑΤΙΑ
ΝΟΜΑΡΧΙΑΚΗ ΑΥΤ/ΣΗ
ΛΕΣΒΟΥ
Δ/ΝΣΗ ΠΟΛΕΟΔΟΜΙΑΣ & ΠΕΡ.

ΑΝΑΓΝΩΡΙΣΗ ΑΓΡΟΤΙΚΗΣ ΟΔΟΥ
ΩΣ ΠΡΟΥΠΑΡΧΟΥΣΑΣ ΤΟΥ 1923

ΣΥΝΟΔΕΥΕΙ ΤΗΝ ΑΡ. 3080/10
ΑΠΟΦΑΣΗ ΑΝΤΙΝΟΜΑΡΧΗ ΛΕΣΒΟΥ

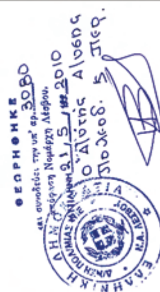

ΒΑΣΙΛΕΛΛΗΣ ΠΑΡΑΣΚΕΥΑΣ
ΤΟΠΟΓΡΑΦΟΣ ΜΗΧΑΝΙΚΟΣ

